



Půdorys 1.NP

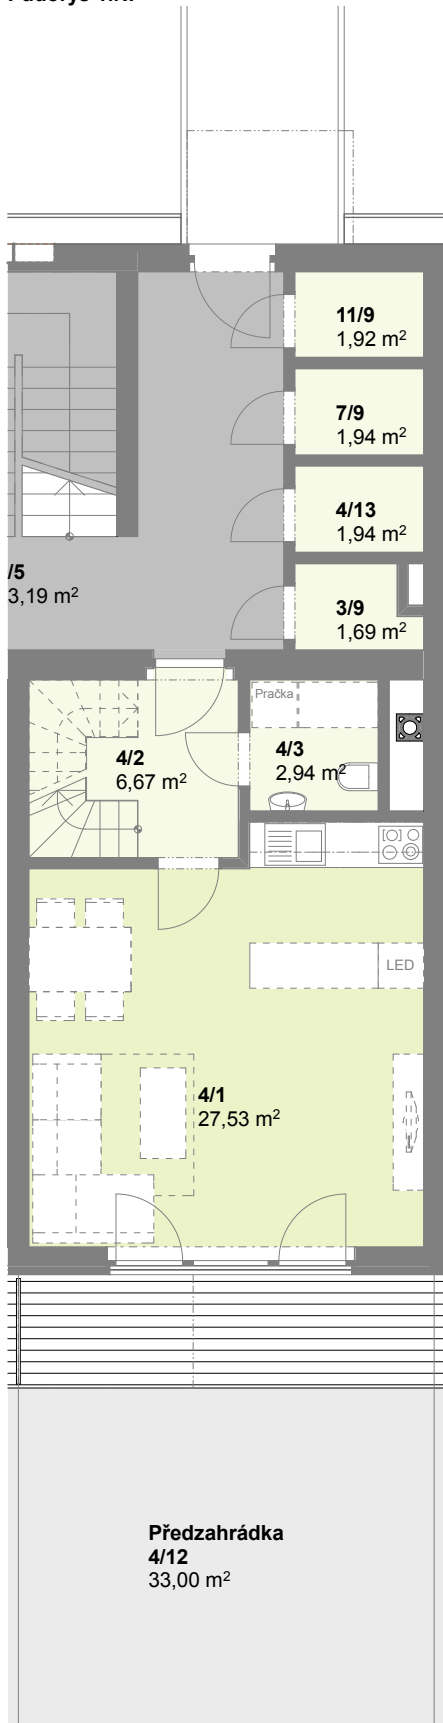

Půdorys 2.NP

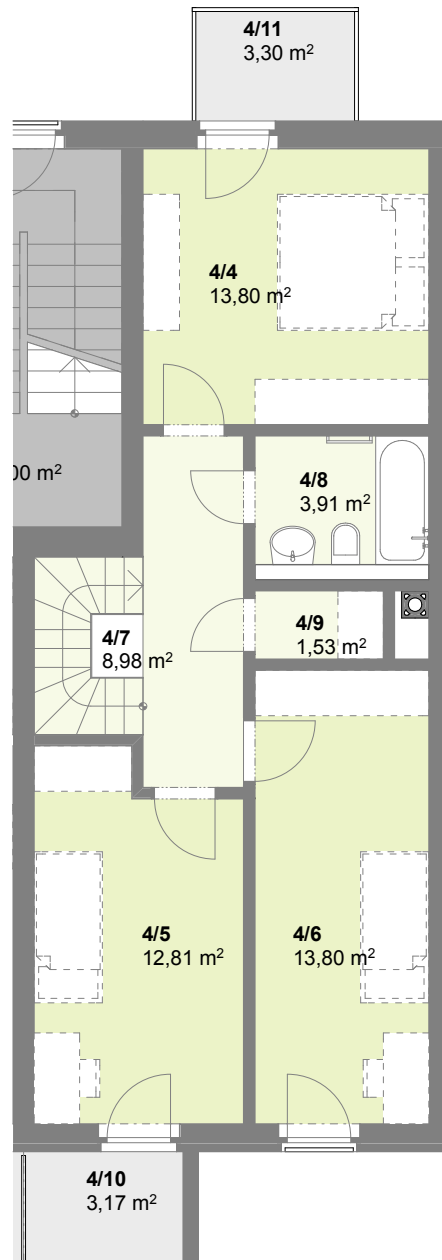

č. m.	Podlaží	Název místnosti	Plocha (m <sup>2</sup> )
4/1	1.np	Obývací pokoj	27,53
4/2	1.np	Chodba	6,67
4/3	1.np	WC	2,94
4/4	2.np	Ložnice	13,80
4/5	2.np	Ložnice	12,81
4/6	2.np	Ložnice	13,80
4/7	2.np	Chodba	8,98
4/8	2.np	Koupelna	3,91
4/9	2.np	Komora	1,53
<b>obytná plocha bytu</b>			<b>91,97 m<sup>2</sup></b>
4/10	2.np	Balkon	3,17
4/11	2.np	Balkon	3,30
4/12	1.np	Předzahrádka	33,00
4/13	1.np	Sklep	1,94

**D 4 4+kk**

Dům byt č. kategorie

Obytný soubor **BAŽANTNICE**

doma Bažantnice s.r.o.



Plochy jednotlivých místností ve schématu, tak i specifikace a napojení rozvodů se mohou mírně lišit od prováděcí dokumentace.