



Půdorys 1.NP

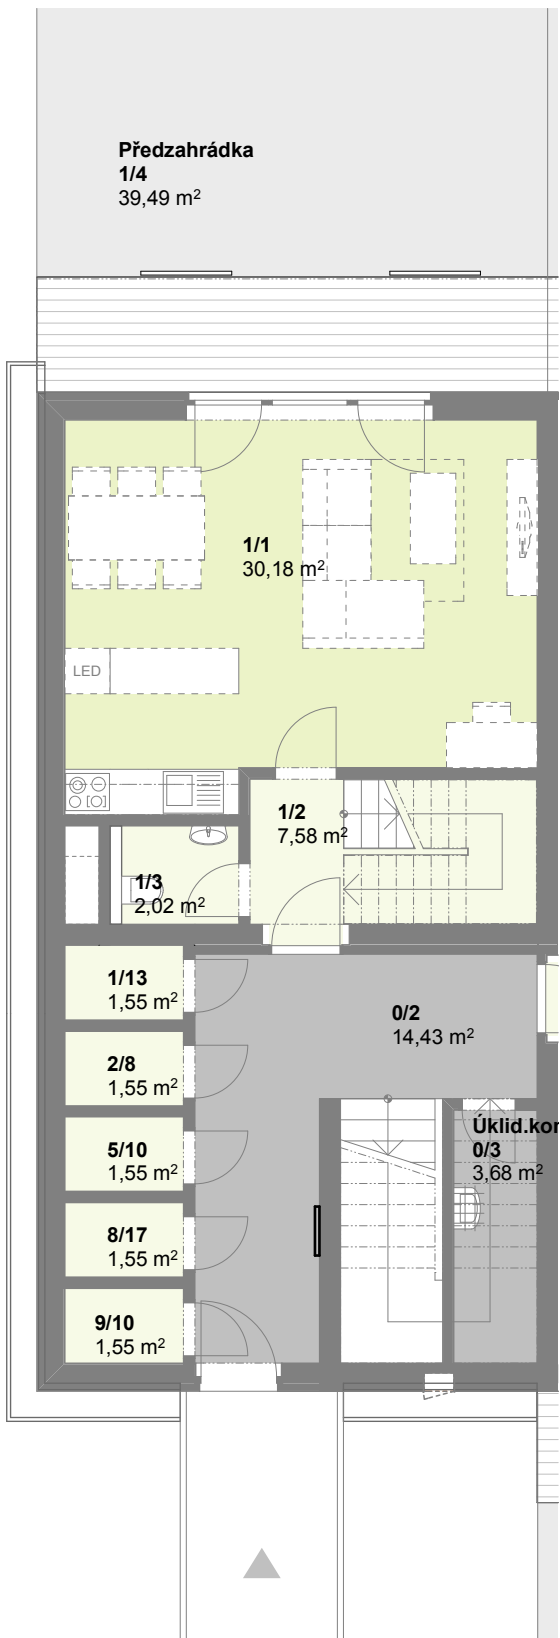

Půdorys 2.NP

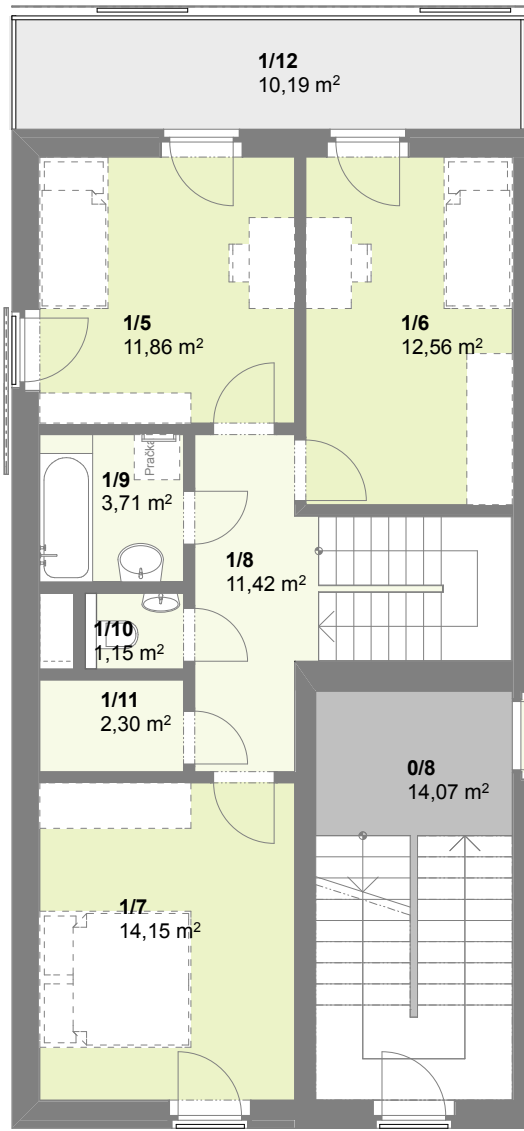

| č. m. | Podlaží | Název místnosti | Plocha (m ²) |
|---------------------------|---------|-----------------|----------------------------|
| 1/1 | 1.np | Obývací pokoj | 30,18 |
| 1/2 | 1.np | Chodba | 7,58 |
| 1/3 | 1.np | Koupelna | 2,02 |
| 1/5 | 2.np | Pokoj | 11,86 |
| 1/6 | 2.np | Pokoj | 12,56 |
| 1/7 | 2.np | Pokoj | 14,15 |
| 1/8 | 2.np | Chodba | 11,42 |
| 1/9 | 2.np | Koupelna | 3,71 |
| 1/10 | 2.np | WC | 1,15 |
| 1/11 | 2.np | Komora | 2,30 |
| obytná plocha bytu | | | 96,93 m² |
| 1/4 | 1.np | Předzahrádka | 39,49 |
| 1/12 | 2.np | Balkon | 10,19 |
| 1/13 | 1.np | Sklep | 1,55 |


E 1 4+kk

Dům byt č. kategorie

Obytný soubor **BAŽANTNICE**

doma Bažantnice s.r.o.

M 1:100

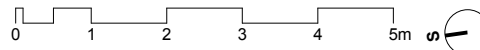

Plochy jednotlivých místností se mohou mírně lišit.
Vybavení bytu zobrazené čárkované není součástí nabídky.