


Půdorys 1.NP

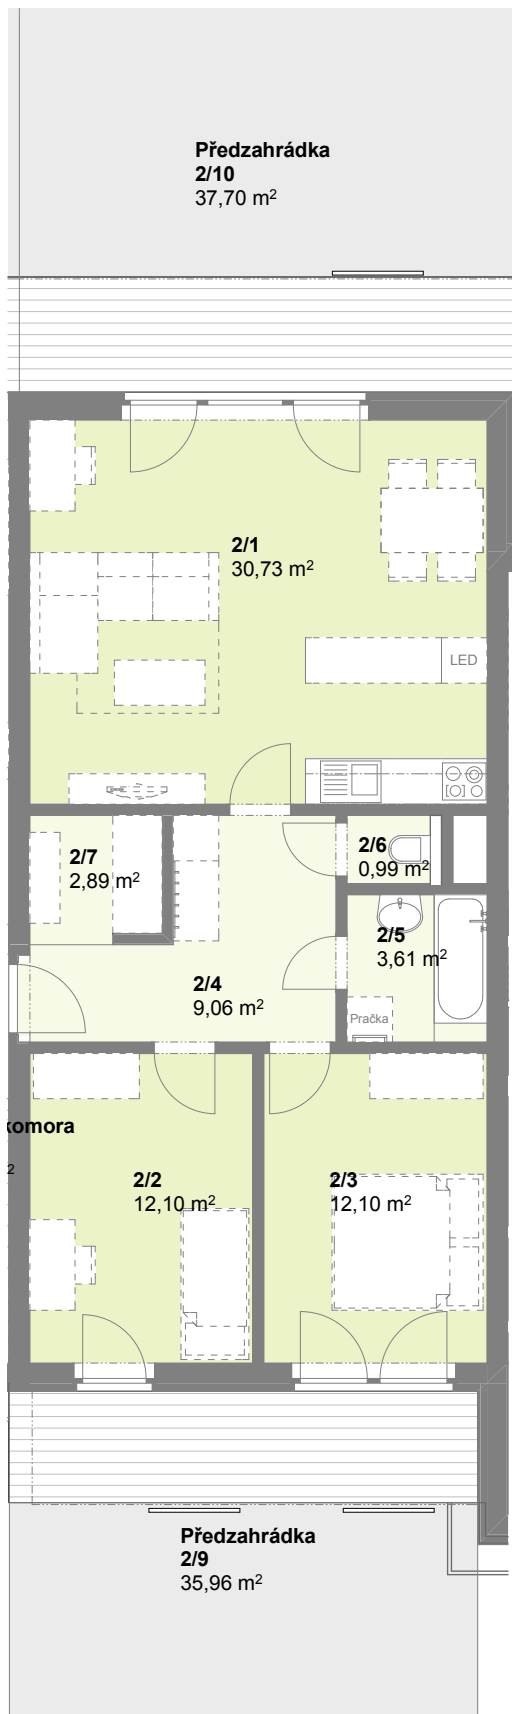


č. m.	Podlaží	Název místnosti	Plocha (m ²)
2/1	1.np	Obývací pokoj	30,73
2/2	1.np	Pokoj	12,10
2/3	1.np	Pokoj	12,10
2/4	1.np	Chodba	9,06
2/5	1.np	Koupelna	3,61
2/6	1.np	WC	0,99
2/7	1.np	Komora	2,90
obytná plocha bytu			71,49 m²
2/8	1.np	Sklep	1,55
2/9	1.np	Předzahrádka	35,96
2/10	1.np	Předzahrádka	37,70

E 2 3+kk

Dům byt č. kategorie

Obytný soubor **BAŽANTNICE**

doma Bažantnice s.r.o.

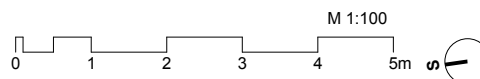

Plochy jednotlivých místností se mohou mírně lišit.
Vybavení bytu zobrazené čárkovaně není součástí nabídky.