


Půdorys 1.NP

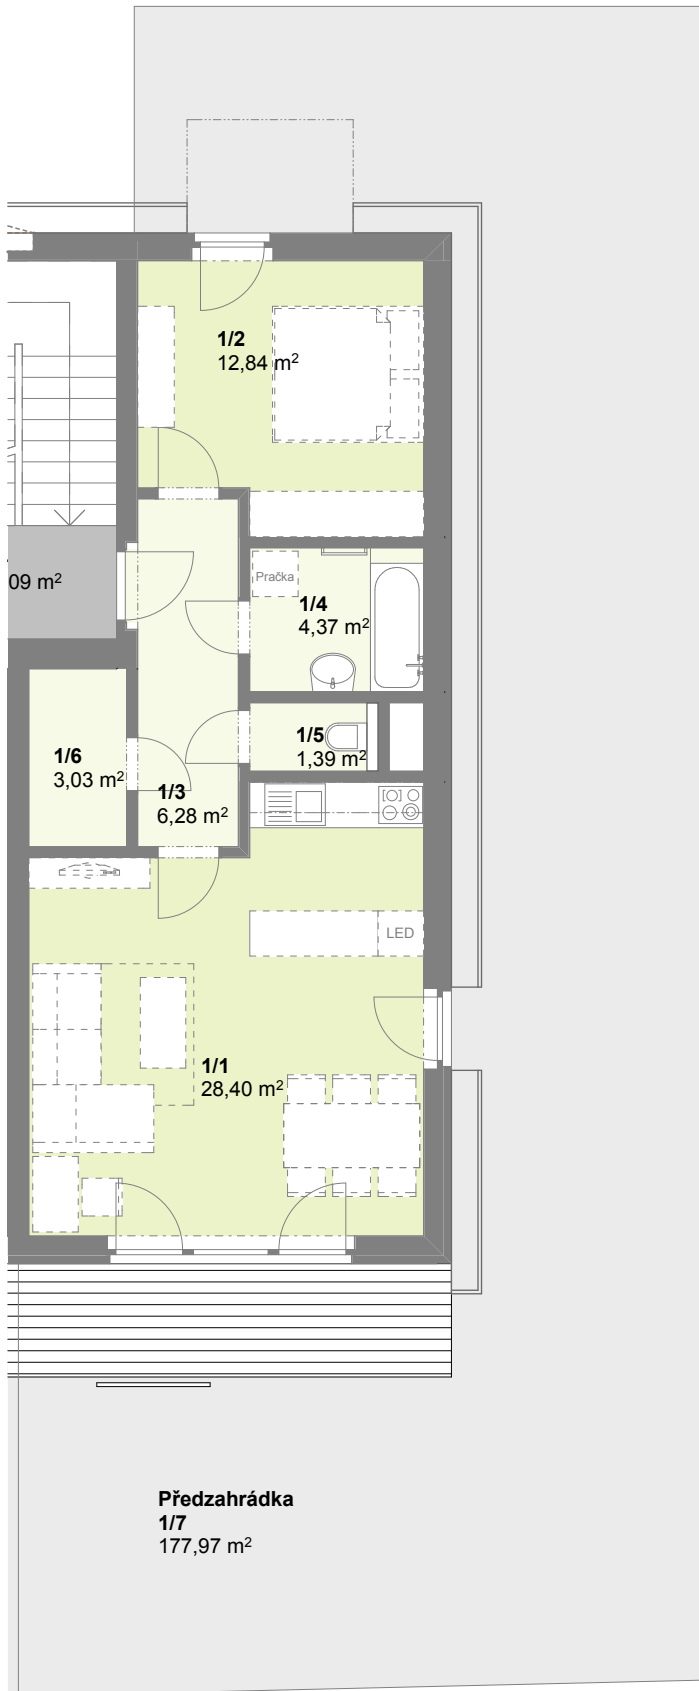


č. m.	Podlaží	Název místnosti	Plocha (m ²)
1/1	1.np	Obývací pokoj	28,40
1/2	1.np	Pokoj	12,84
1/3	1.np	Chodba	6,28
1/4	1.np	Koupelna	4,37
1/5	1.np	WC	1,40
1/6	1.np	Komora	3,03
obytná plocha bytu			56,32 m²
1/7	1.np	Předzahrádka	177,97
1/8	1.np	Sklep	1,92

F 1 2+kk

Dům byt č. kategorie

Obytný soubor **BAŽANTNICE**

doma Bažantnice s.r.o.

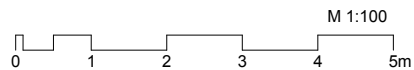

Plochy jednotlivých místností se mohou mírně lišit.
Vybavení bytu zobrazené čárkovaně není součástí nabídky.