


Půdorys 1.NP

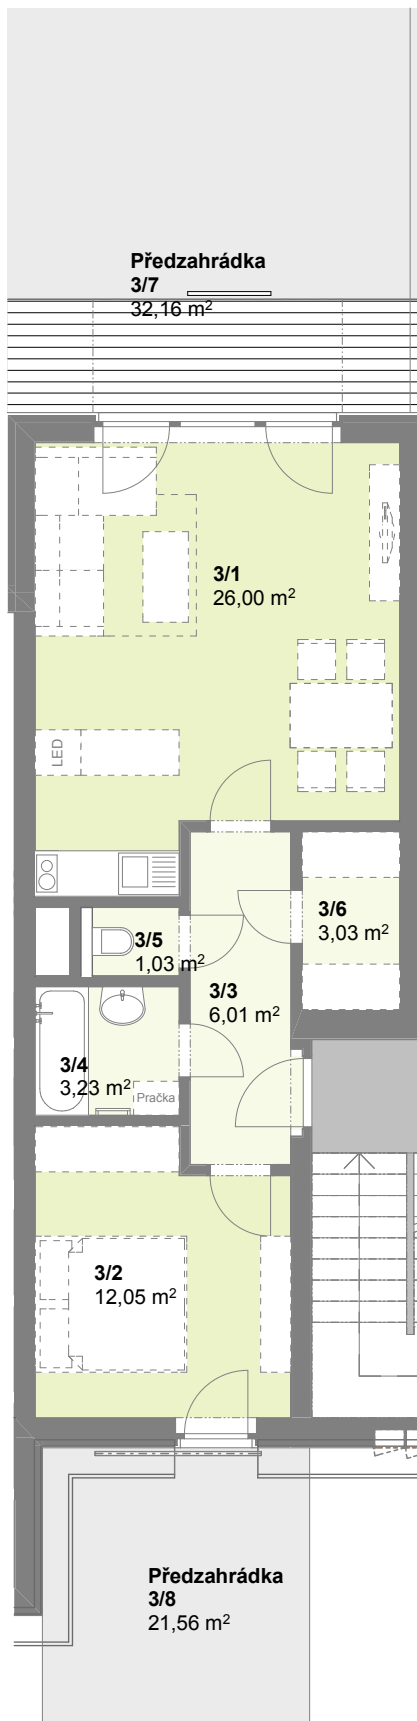

č. m.	Podlaží	Název místnosti	Plocha (m2)
3/1	1.np	Obývací pokoj	26,00
3/2	1.np	Pokoj	12,05
3/3	1.np	Chodba	6,01
3/4	1.np	Koupelna	3,23
3/5	1.np	WC	1,04
3/6	1.np	Komora	3,03
obytná plocha bytu			51,36 m2
3/7	1.np	Předzahrádka	32,16
3/8	1.np	Předzahrádka	21,56
3/9	1.np	Sklep	2,13

G 3 2+kk

Dům byt č. kategorie

Obytný soubor **BAŽANTNICE**
doma Bažantnice s.r.o.



Plochy jednotlivých místností se mohou mírně lišit.
Vybavení bytu zobrazené čárkovaně není součástí nabídky.