


Půdorys 1.NP

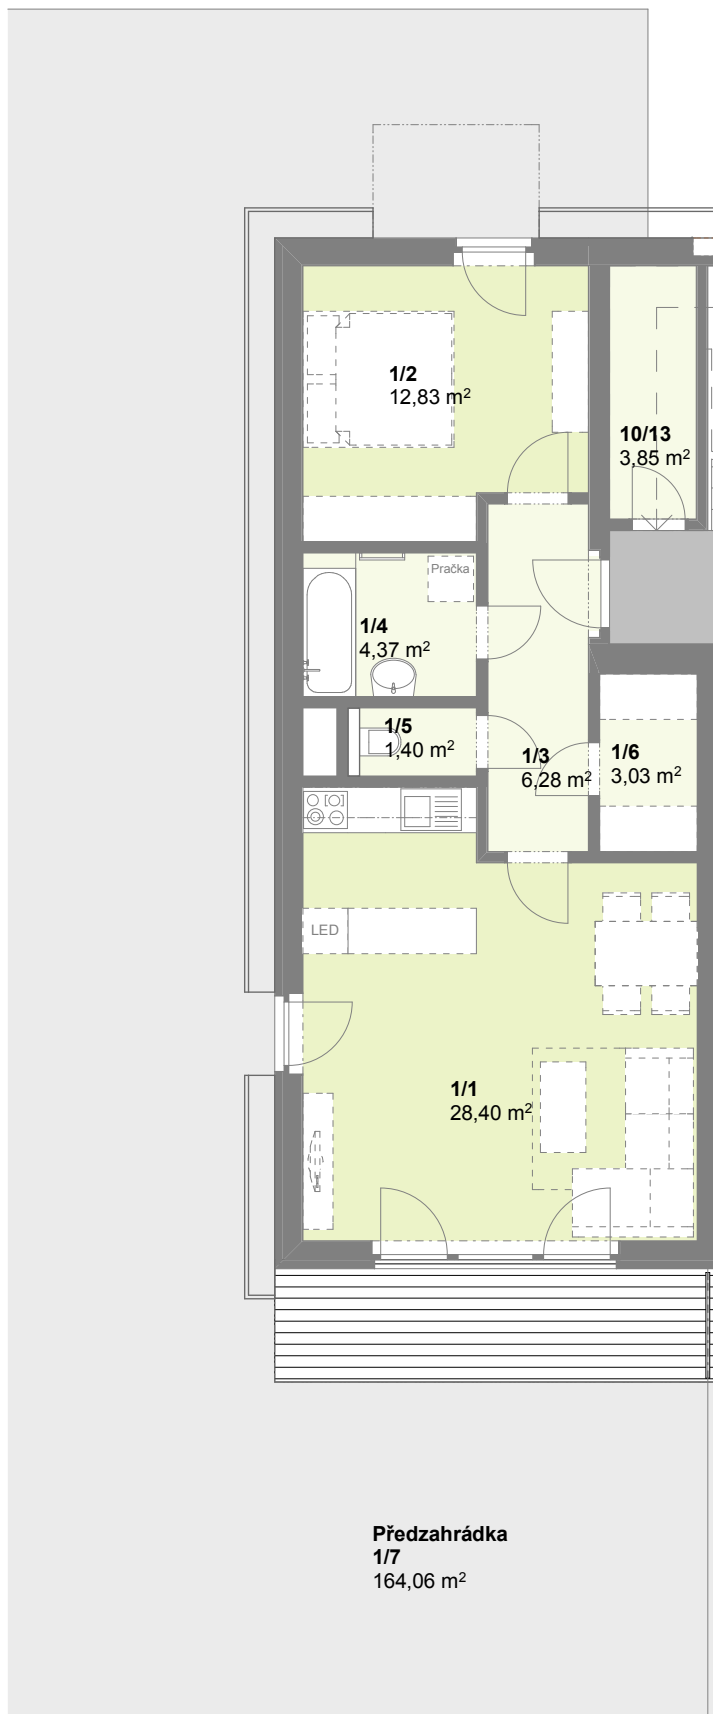

č. m.	Podlaží	Název místnosti	Plocha (m <sup>2</sup> )
1/1	1.np	Obývací pokoj	28,40
1/2	1.np	Ložnice	12,84
1/3	1.np	Chodba	6,28
1/4	1.np	Koupelna	4,37
1/5	1.np	WC	1,40
1/6	1.np	Komora	3,03
<b>obytná plocha bytu</b>			<b>56,32 m<sup>2</sup></b>
1/7	1.np	Předzahrádka	164,06
1/8	1.np	Sklep	1,94

**D 1 2+kk**

Dům byt č. kategorie

Obytný soubor **BAŽANTNICE**

doma Bažantnice s.r.o.

