


Půdorys 1.NP

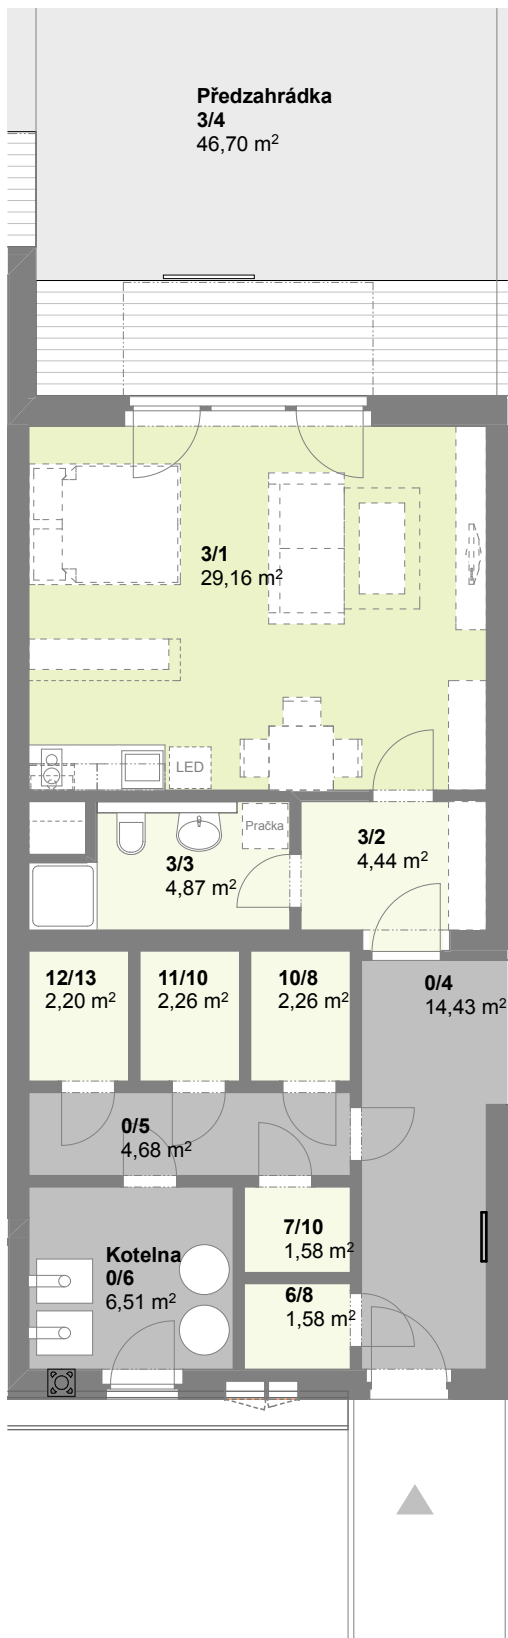


č. m.	Podlaží	Název místnosti	Plocha (m <sup>2</sup> )
3/1	1.np	Obývací pokoj	29,16
3/2	1.np	Chodba	4,44
3/3	1.np	Koupelna	4,87
<b>obytná plocha bytu</b>			<b>38,47 m<sup>2</sup></b>
3/4	1.np	Předzahrádka	46,70

**E 3 1+kk**

Dům byt č. kategorie

Obytný soubor **BAŽANTNICE**

doma Bažantnice s.r.o.

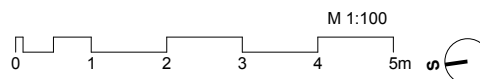

Plochy jednotlivých místností se mohou mírně lišit.  
Vybavení bytu zobrazené čárkovaně není součástí nabídky.