


Půdorys 1.NP

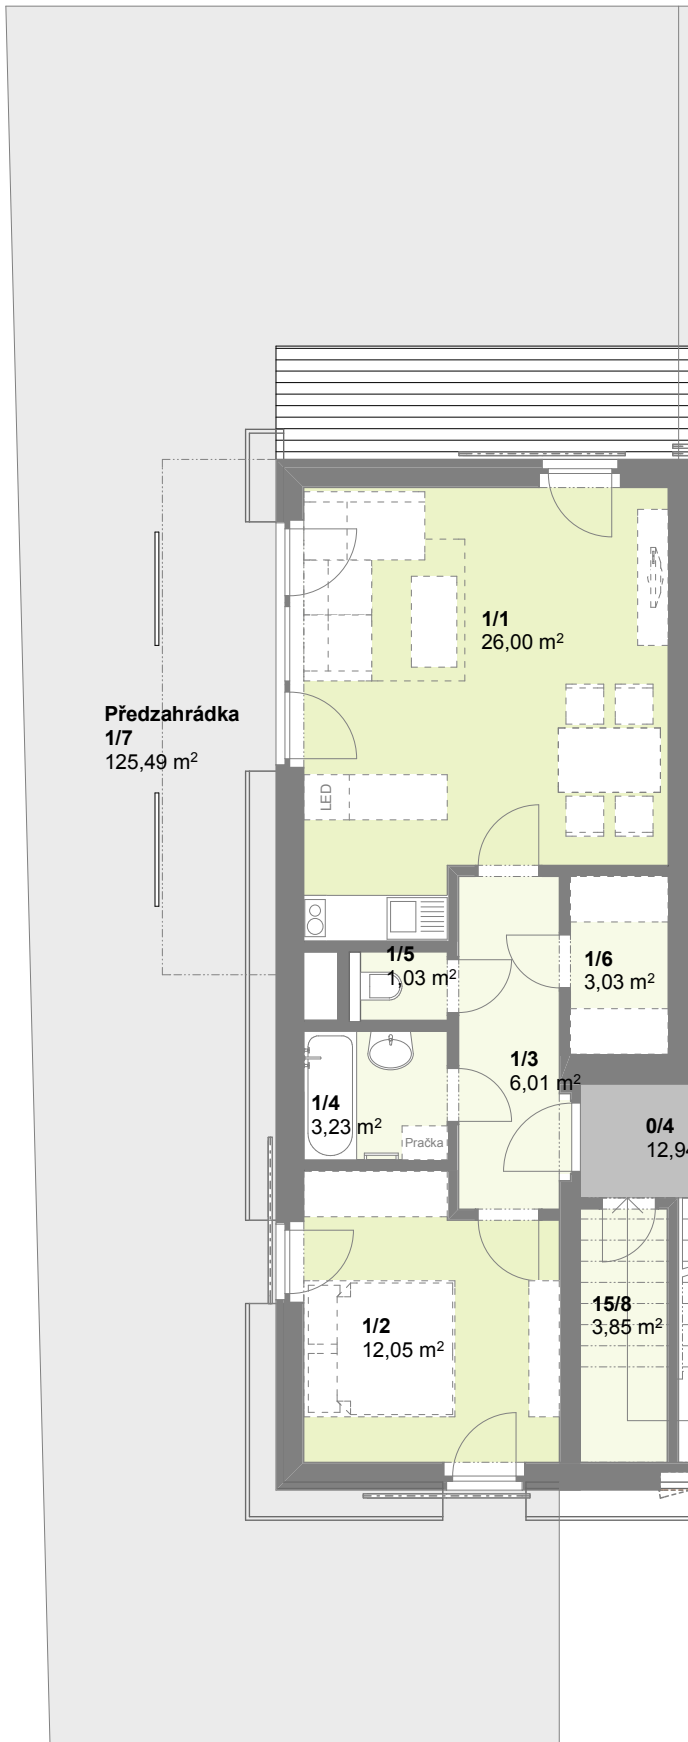


č. m.	Podlaží	Název místnosti	Plocha (m ²)
1/1	1.np	Obývací pokoj	26,00
1/2	1.np	Pokoj	12,05
1/3	1.np	Chodba	6,01
1/4	1.np	Koupelna	3,23
1/5	1.np	WC	1,04
1/6	1.np	Komora	3,03
obytná plocha bytu			51,36 m²
1/7	1.np	Předzahrádka	125,49
1/8	1.np	Sklep	2,32

G 1 2+kk

Dům byt č. kategorie

Obytný soubor **BAŽANTNICE**
doma Bažantnice s.r.o.

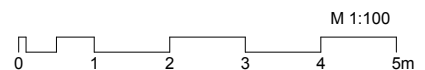

Plochy jednotlivých místností se mohou mírně lišit.
Vybavení bytu zobrazené čárkovaně není součástí nabídky.