


Půdorys 1.NP

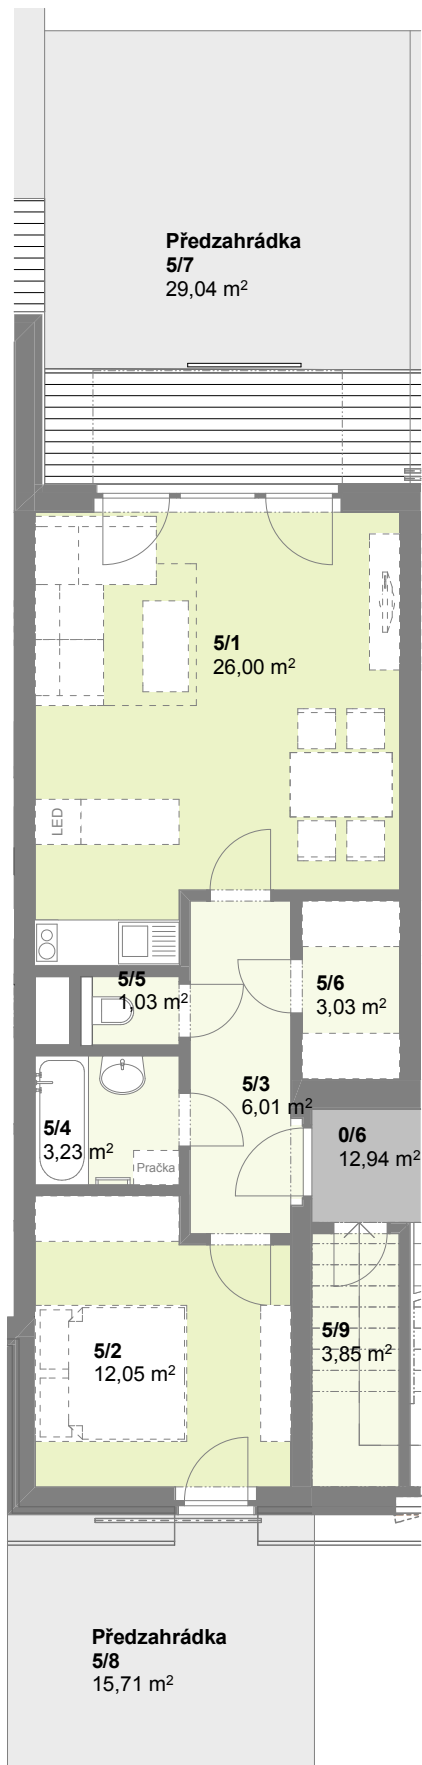

č. m.	Podlaží	Název místnosti	Plocha (m <sup>2</sup> )
5/1	1.np	Obývací pokoj	26,00
5/2	1.np	Pokoj	12,05
5/3	1.np	Chodba	6,01
5/4	1.np	Koupelna	3,23
5/5	1.np	WC	1,04
5/6	1.np	Komora	3,03
<b>obytná plocha bytu</b>			<b>51,36 m<sup>2</sup></b>
5/7	1.np	Předzahrádka	29,04
5/8	1.np	Předzahrádka	15,71
5/9	1.np	Sklep	3,85

**G 5 2+kk**

Dům byt č. kategorie

Obytný soubor **BAŽANTNICE**  
doma Bažantnice s.r.o.



Plochy jednotlivých místností se mohou mírně lišit.  
Vybavení bytu zobrazené čárkovaně není součástí nabídky.