



Půdorys 1.NP

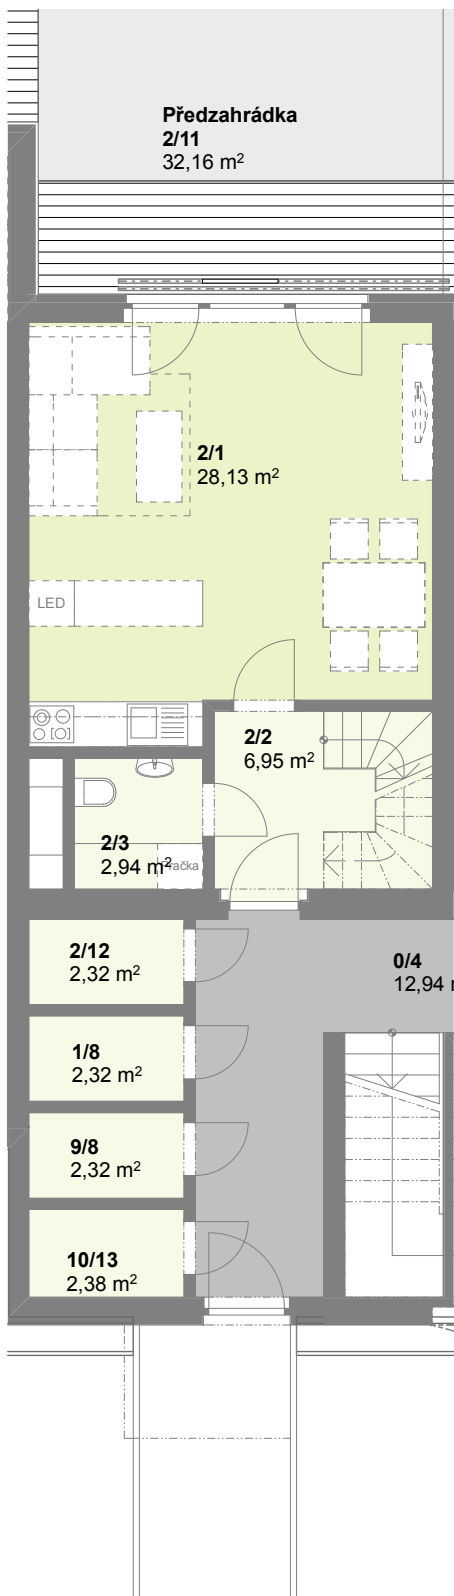

Půdorys 2.NP

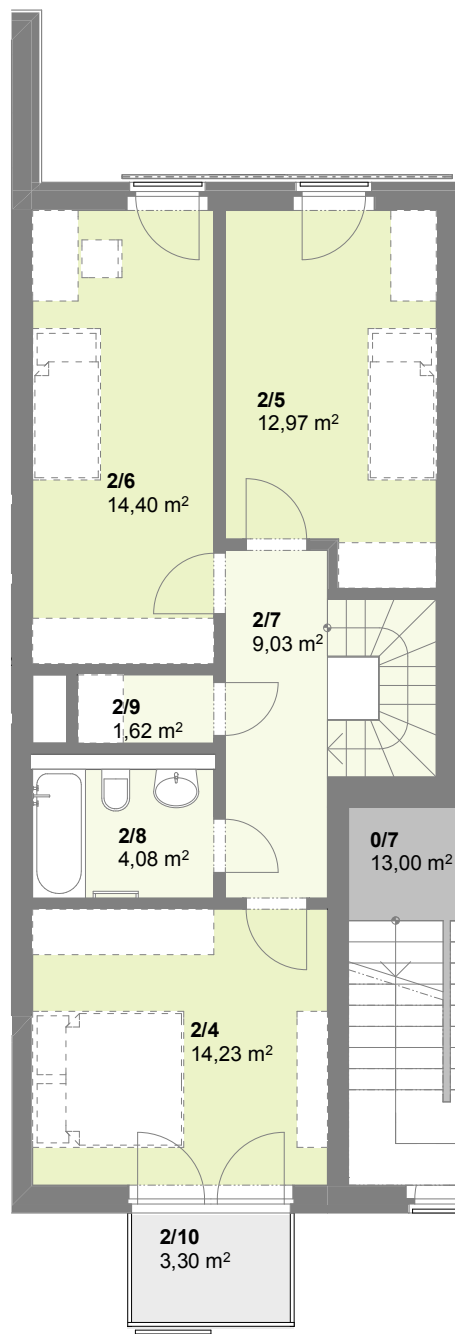


č. m.	Podlaží	Název místnosti	Plocha (m ²)
2/1	1.np	Obývací pokoj	28,13
2/2	1.np	Chodba	6,95
2/3	1.np	Koupelna	2,94
2/4	2.np	Pokoj	14,24
2/5	2.np	Pokoj	12,98
2/6	2.np	Pokoj	14,40
2/7	2.np	Chodba	9,03
2/8	2.np	Koupelna	4,08
2/9	2.np	Komora	1,62
obytná plocha bytu			94,37 m²
2/10	2.np	Balkon	3,30
2/11	1.np	Předzahrádka	32,16
2/12	1.np	Sklep	2,32

H 2 4+kk

Dům byt č. kategorie

Obytný soubor **BAŽANTNICE**

doma Bažantnice s.r.o.

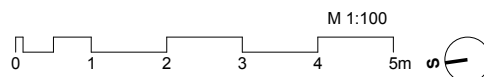

Plochy jednotlivých místností se mohou mírně lišit.
Vybavení bytu zobrazené čárkovaně není součástí nabídky.