



**Půdorys 1.NP**

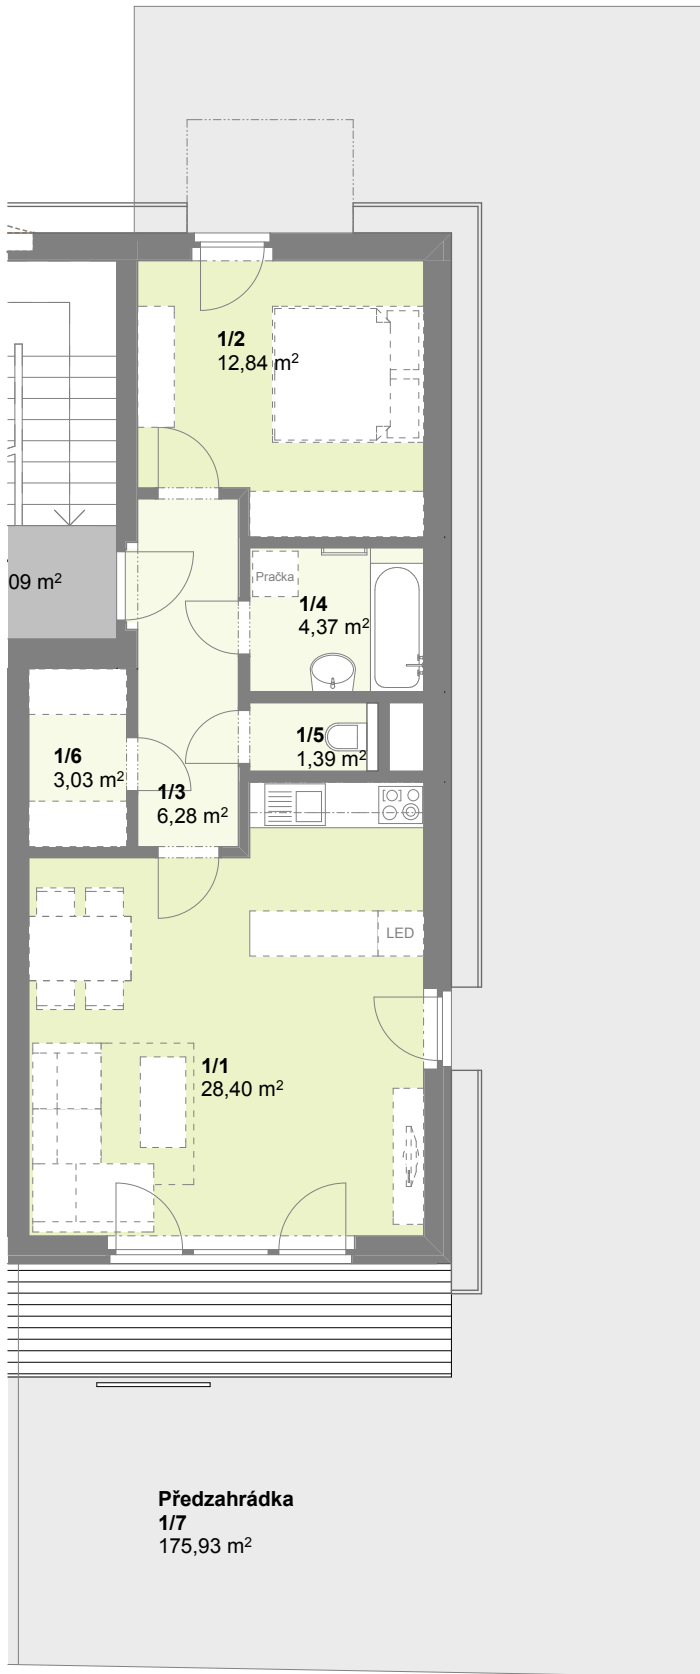

č. m.	Podlaží	Název místnosti	Plocha (m2)
1/1	1.np	Obývací pokoj	28,40
1/2	1.np	Pokoj	12,84
1/3	1.np	Chodba	6,28
1/4	1.np	Koupelna	4,37
1/5	1.np	WC	1,40
1/6	1.np	Komora	3,03
<b>obytná plocha bytu</b>			<b>56,32 m2</b>
1/7	1.np	Předzahrádka	175,93
1/8	1.np	Sklep	1,92

**I 1 2+kk**  
 Dům byt č. kategorie  
**Obytný soubor BAŽANTNICE**  
 doma Bažantnice s.r.o.

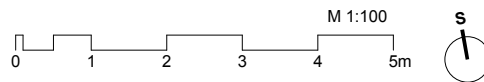

Plochy jednotlivých místností se mohou mírně lišit.  
 Vybavení bytu zobrazené čárkovaně není součástí nabídky.