
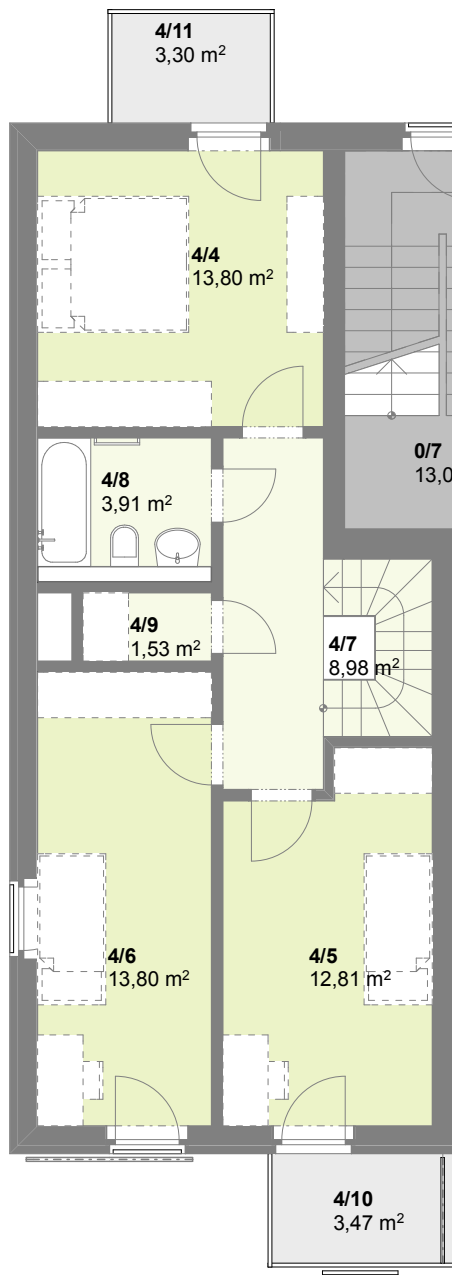


Půdorys 1.NP

Půdorys 2.NP

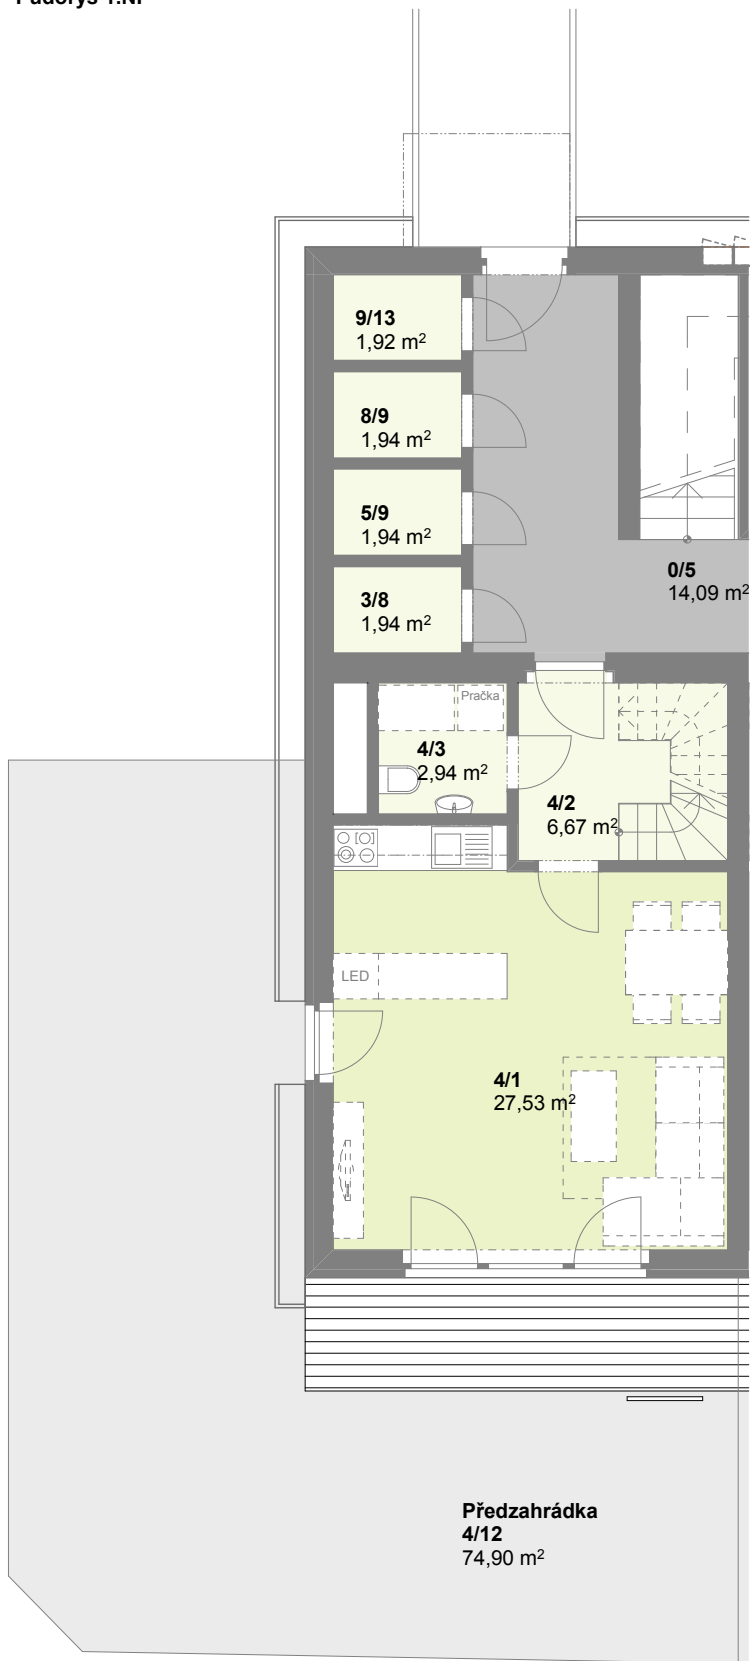


č. m.	Podlaží	Název místnosti	Plocha (m2)
4/1	1.np	Obývací pokoj	27,53
4/2	1.np	Chodba	6,67
4/3	1.np	WC	2,94
4/4	2.np	Pokoj	13,80
4/5	2.np	Pokoj	12,81
4/6	2.np	Pokoj	13,80
4/7	2.np	Chodba	8,98
4/8	2.np	Koupelna	3,91
4/9	2.np	Komora	1,53
<b>obytná plocha bytu</b>			<b>91,97 m2</b>
4/10	2.np	Balkon	3,47
4/11	2.np	Balkon	3,30
4/12	1.np	Předzahrádka	74,90
4/13	1.np	Sklep	3,85

**I 4 4+kk**

Dům byt č. kategorie

Obytný soubor **BAŽANTNICE**

doma Bažantnice s.r.o.

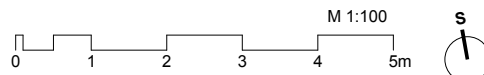

Plochy jednotlivých místností se mohou mírně lišit.  
Vybavení bytu zobrazené čárkovaně není součástí nabídky.