
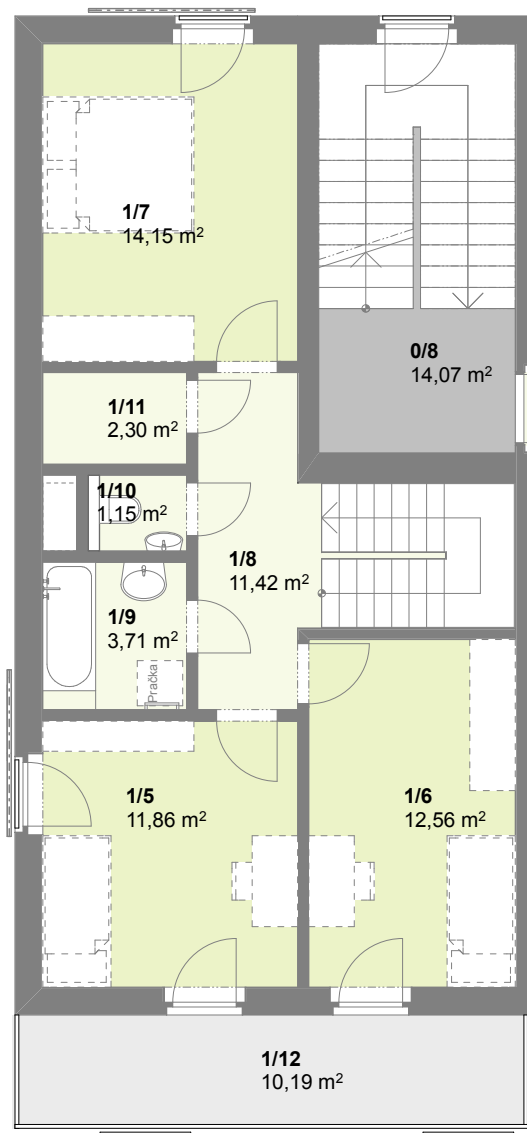


Půdorys 1.NP

Půdorys 2.NP

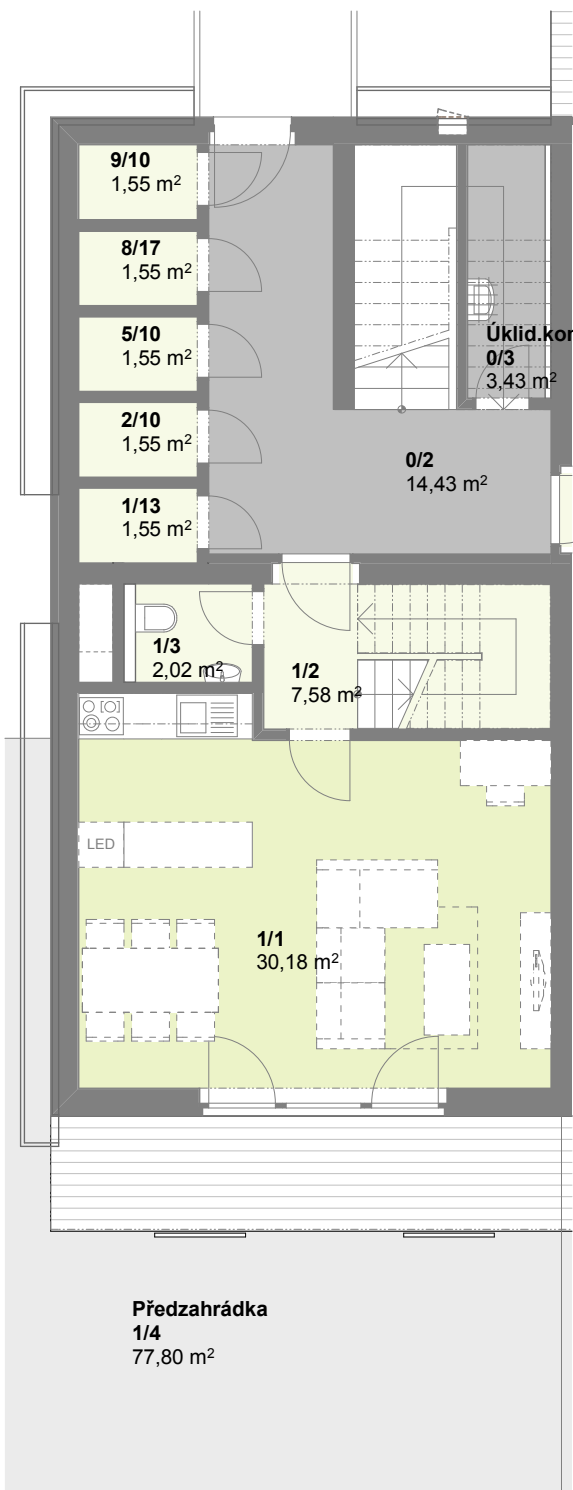


č. m.	Podlaží	Název místnosti	Plocha (m ²)
1/1	1.np	Obývací pokoj	30,18
1/2	1.np	Chodba	7,58
1/3	1.np	Koupelna	2,02
1/5	2.np	Pokoj	11,86
1/6	2.np	Pokoj	12,56
1/7	2.np	Pokoj	14,15
1/8	2.np	Chodba	11,42
1/9	2.np	Koupelna	3,71
1/10	2.np	WC	1,15
1/11	2.np	Komora	2,30
obytná plocha bytu			96,93 m²
1/4	1.np	Předzahrádka	77,80
1/12	2.np	Balkon	10,19
1/13	1.np	Sklep	1,55

J 1 4+kk

Dům byt č. kategorie

Obytný soubor **BAŽANTNICE**

doma Bažantnice s.r.o.

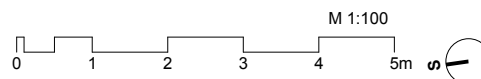

Plochy jednotlivých místností se mohou mírně lišit.
Vybavení bytu zobrazené čárkovaně není součástí nabídky.