


Půdorys 1.NP

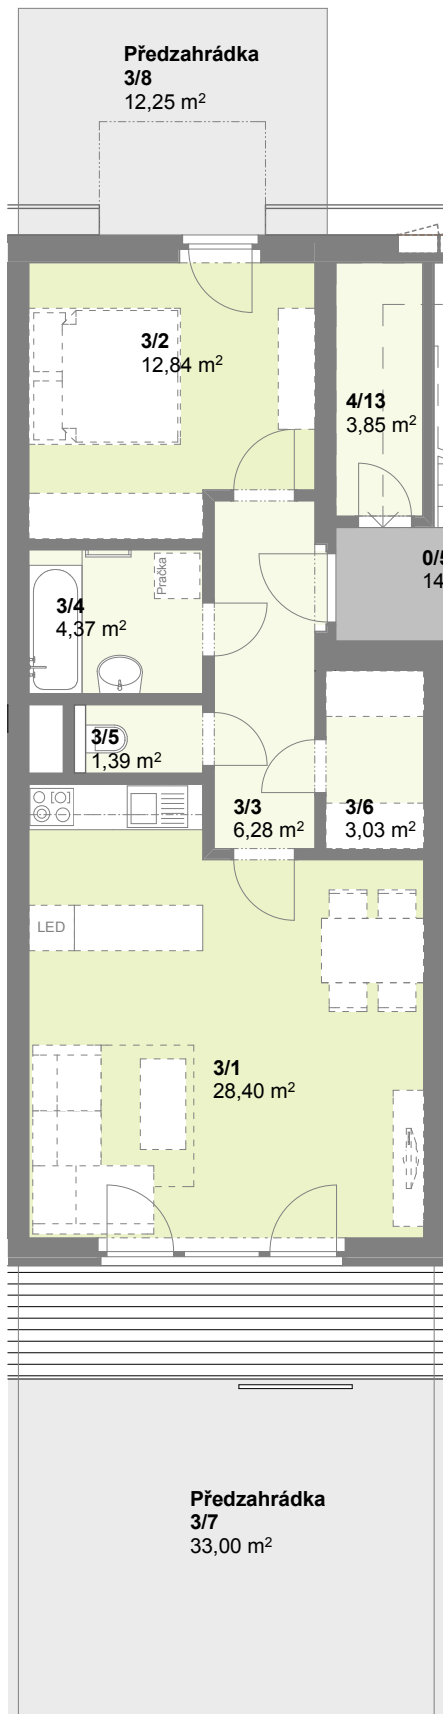


č. m.	Podlaží	Název místnosti	Plocha (m <sup>2</sup> )
3/1	1.np	Obývací pokoj	28,40
3/2	1.np	Pokoj	12,84
3/3	1.np	Chodba	6,28
3/4	1.np	Koupelna	4,37
3/5	1.np	WC	1,40
3/6	1.np	Komora	3,03
<b>obytná plocha bytu</b>			<b>56,32 m<sup>2</sup></b>
3/7	1.np	Předzahrádka	33,00
3/8	1.np	Předzahrádka	12,26
3/9	1.np	Sklep	1,94

**K 3 2+kk**

Dům byt č. kategorie

Obytný soubor **BAŽANTNICE**

doma Bažantnice s.r.o.

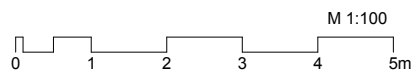

Plochy jednotlivých místností se mohou mírně lišit.  
Vybavení bytu zobrazené čárkovaně není součástí nabídky.